Záznam o účinnosti

správní orgán vydávající územní plán a jeho změnu	***Zastupitelstvo obce Mlékojedy*** označení správního orgánu
pořadové číslo poslední změny	***1***
datum nabytí účinnosti poslední změny	datum
oprávněná úřední osoba pořizovatele	***Bc. Ivana Pettingerová*** *Referent úřadu územního plánování* *Odbor územního rozvoje, MěÚ Litoměřice* *Mírové náměstí 15/7, 412 01 Litoměřice*
	razítko a podpis

2

HLAVNÍ VÝKRES
- ÚZEMNÍ PLÁN MLÉKOJEDY (ÚPLNÉ ZNĚNÍ)

DUBEN 2020
M 1 : 5 000

0 100 200 300 400 500

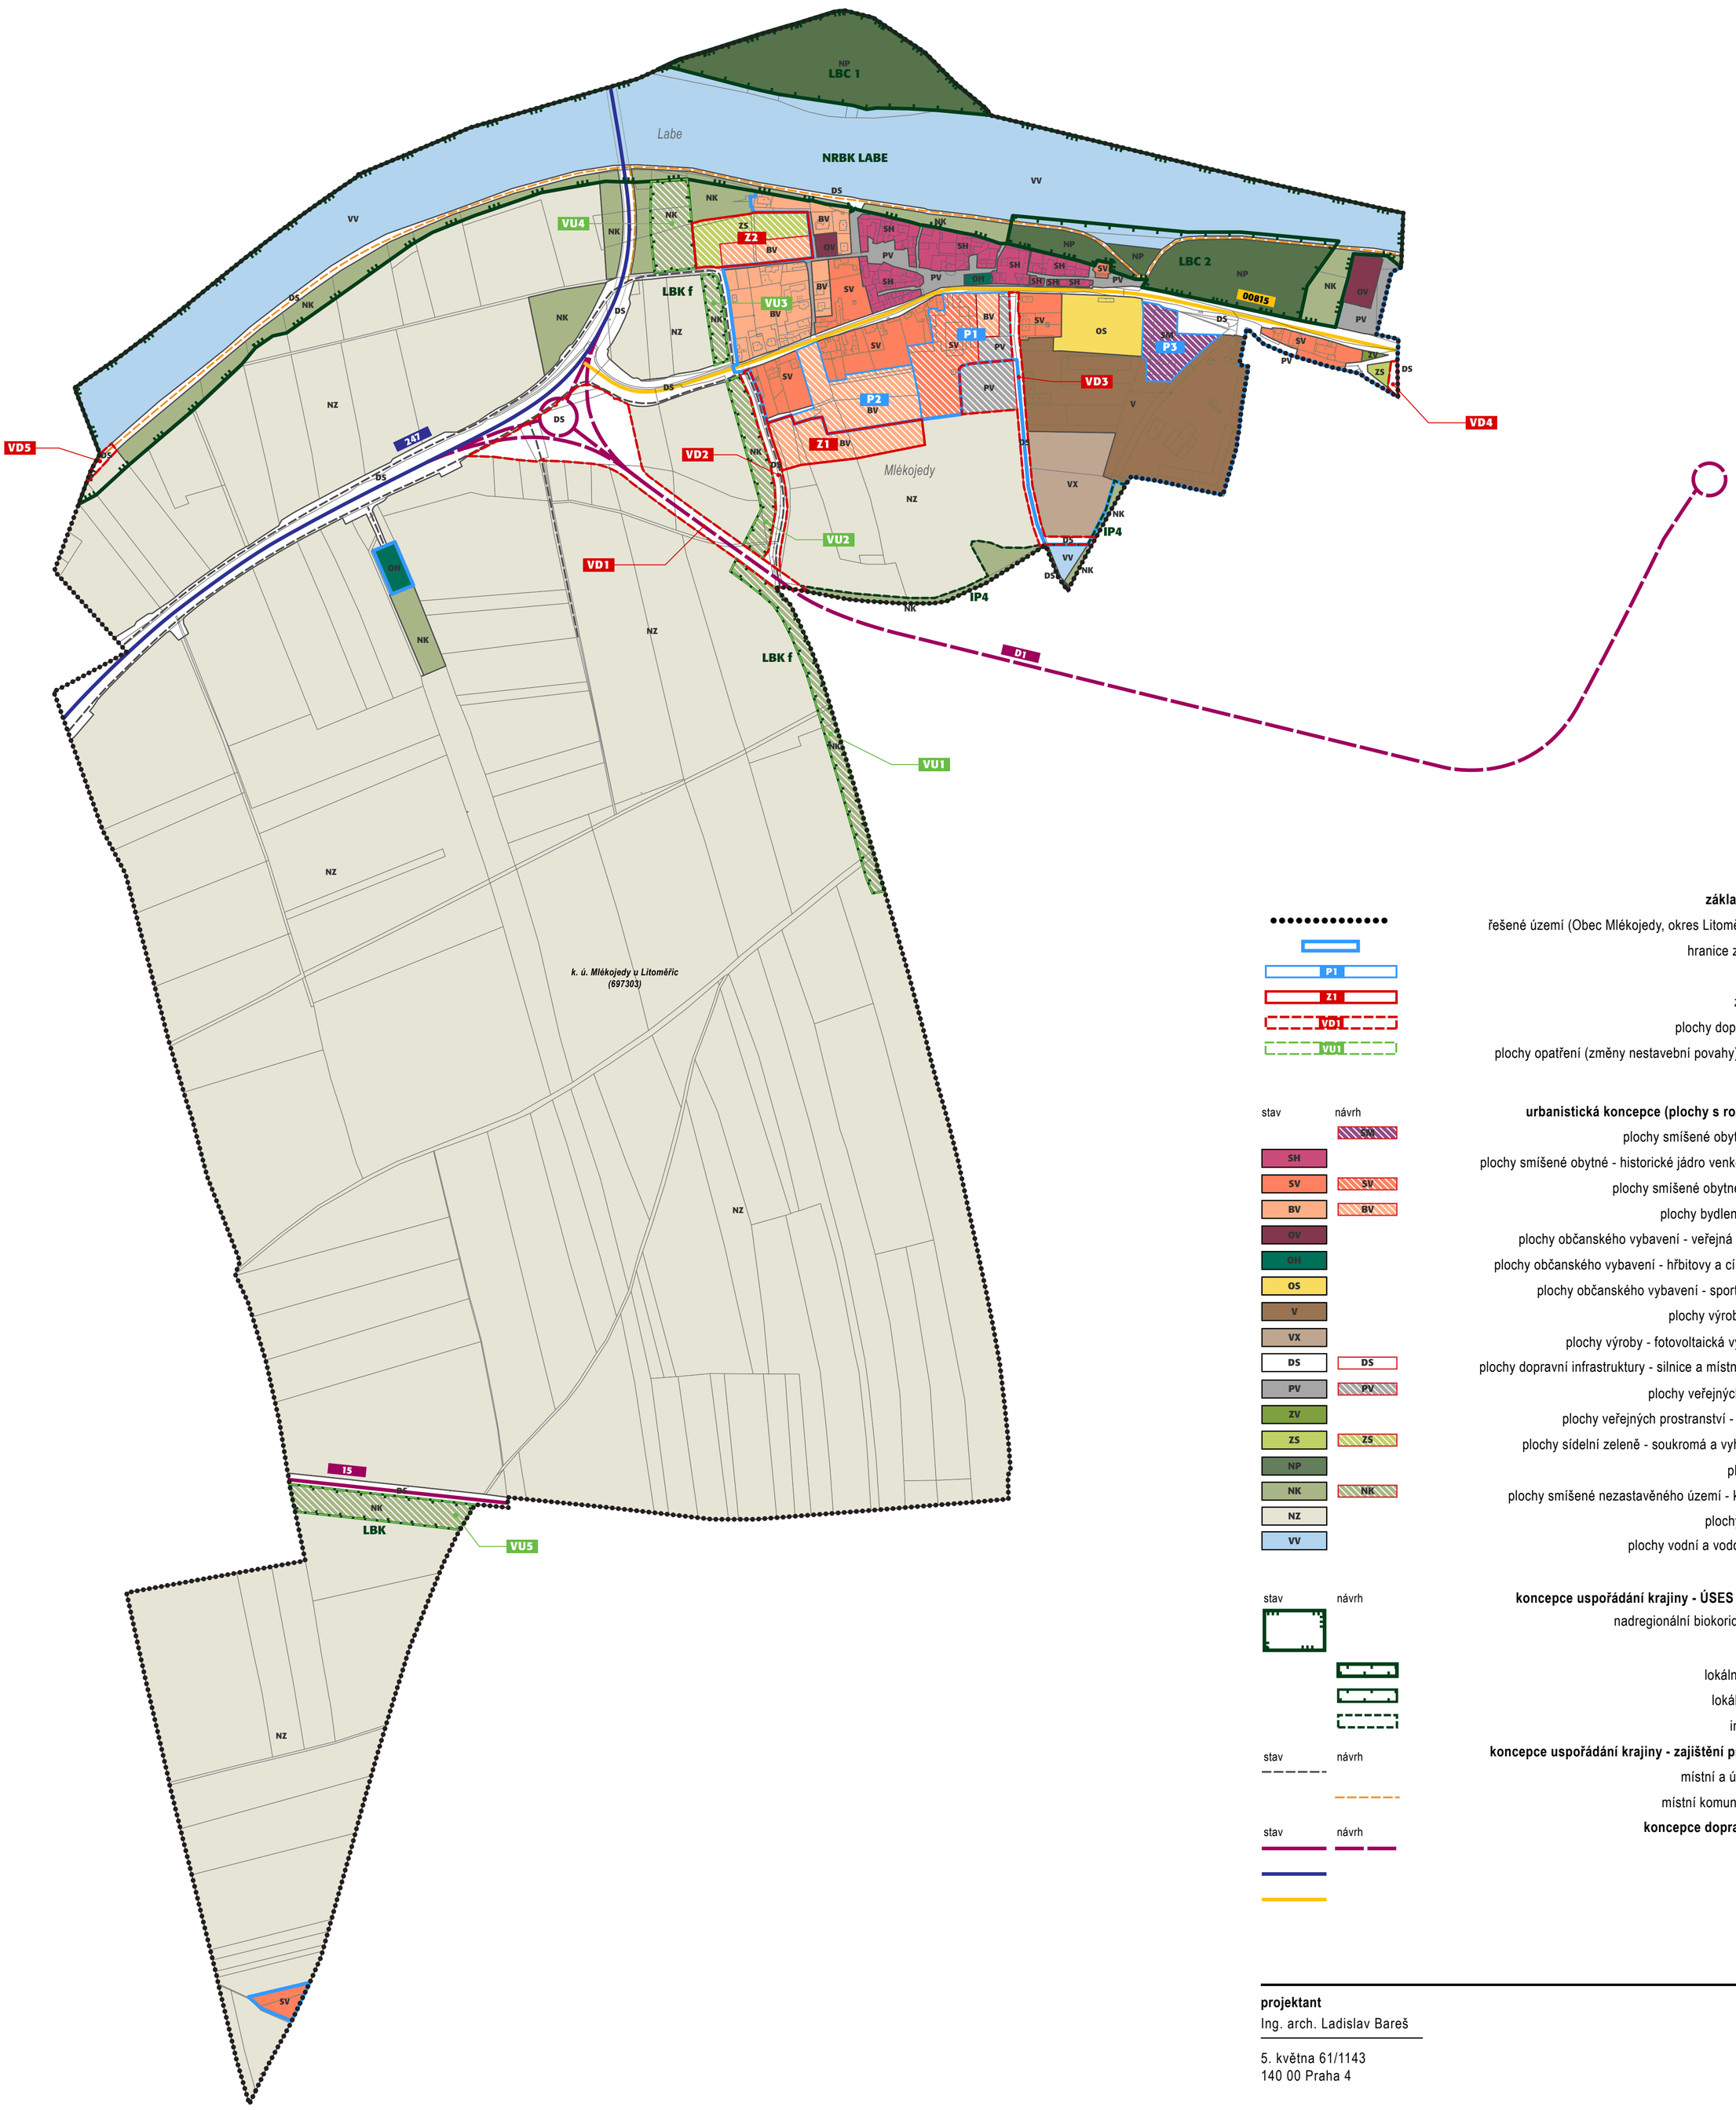

základní členění území

řešené území (Obec Mlékojedy, okres Litoměřice, Ústecký kraj)

hranice zastavěného území

P1 — plochy přestavby

Z1 — zastavitelné plochy

VD1 — plochy dopravní infrastruktury

VU1 — plochy opatření (změny nestavební povahy) - vymezení ÚSES

urbanistická koncepce (plochy s rozdílným využitím)

stav	návrh	
	SM	plochy smíšené obytné - městské (SM)
SH		plochy smíšené obytné - historické jádro venkovských sídel (SH)
SV	SV	plochy smíšené obytné - venkovské (SV)
BV	BV	plochy bydlení - venkovské (BV)
OV		plochy občanského vybavení - veřejná infrastruktura (OV)
OH		plochy občanského vybavení - hřbitovy a církevní stavby (OH)
OS		plochy občanského vybavení - sportovní zařízení (OS)
V		plochy výroby a skladování (V)
VX		plochy výroby - fotovoltaická výroba energie (VX)
DS	DS	plochy dopravní infrastruktury - silnice a místní komunikace (DS)
PV	PV	plochy veřejných prostranství (PV)
ZV		plochy veřejných prostranství - veřejná zeleň (ZV)
ZS	ZS	plochy sídelní zeleně - soukromá a vyhrazená zeleň (ZS)
NP		plochy přírodní (NP)
NK	NK	plochy smíšené nezastavěného území - krajinná zeleň (NK)
NZ		plochy zemědělské (NZ)
VV		plochy vodní a vodohospodářské (VV)

koncepce uspořádání krajiny - ÚSES a ochrana přírody

nadregionální biokoridor, funkční (NRBK)

lokální biocentrum (LBC)

lokální biokoridor (LBK)

interakční prvek (IP)

koncepce uspořádání krajiny - zajištění prostupnosti území

místní a účelové komunikace

místní komunikace (cyklostezky)

koncepce dopravní infrastruktury

silnice I. třídy

silnice II. třídy

silnice III. třídy

projektant
Ing. arch. Ladislav Bareš

5. května 61/1143
140 00 Praha 4

Ing. arch. Ladislav Bareš,
autorizovaný architekt ČKA 03 123